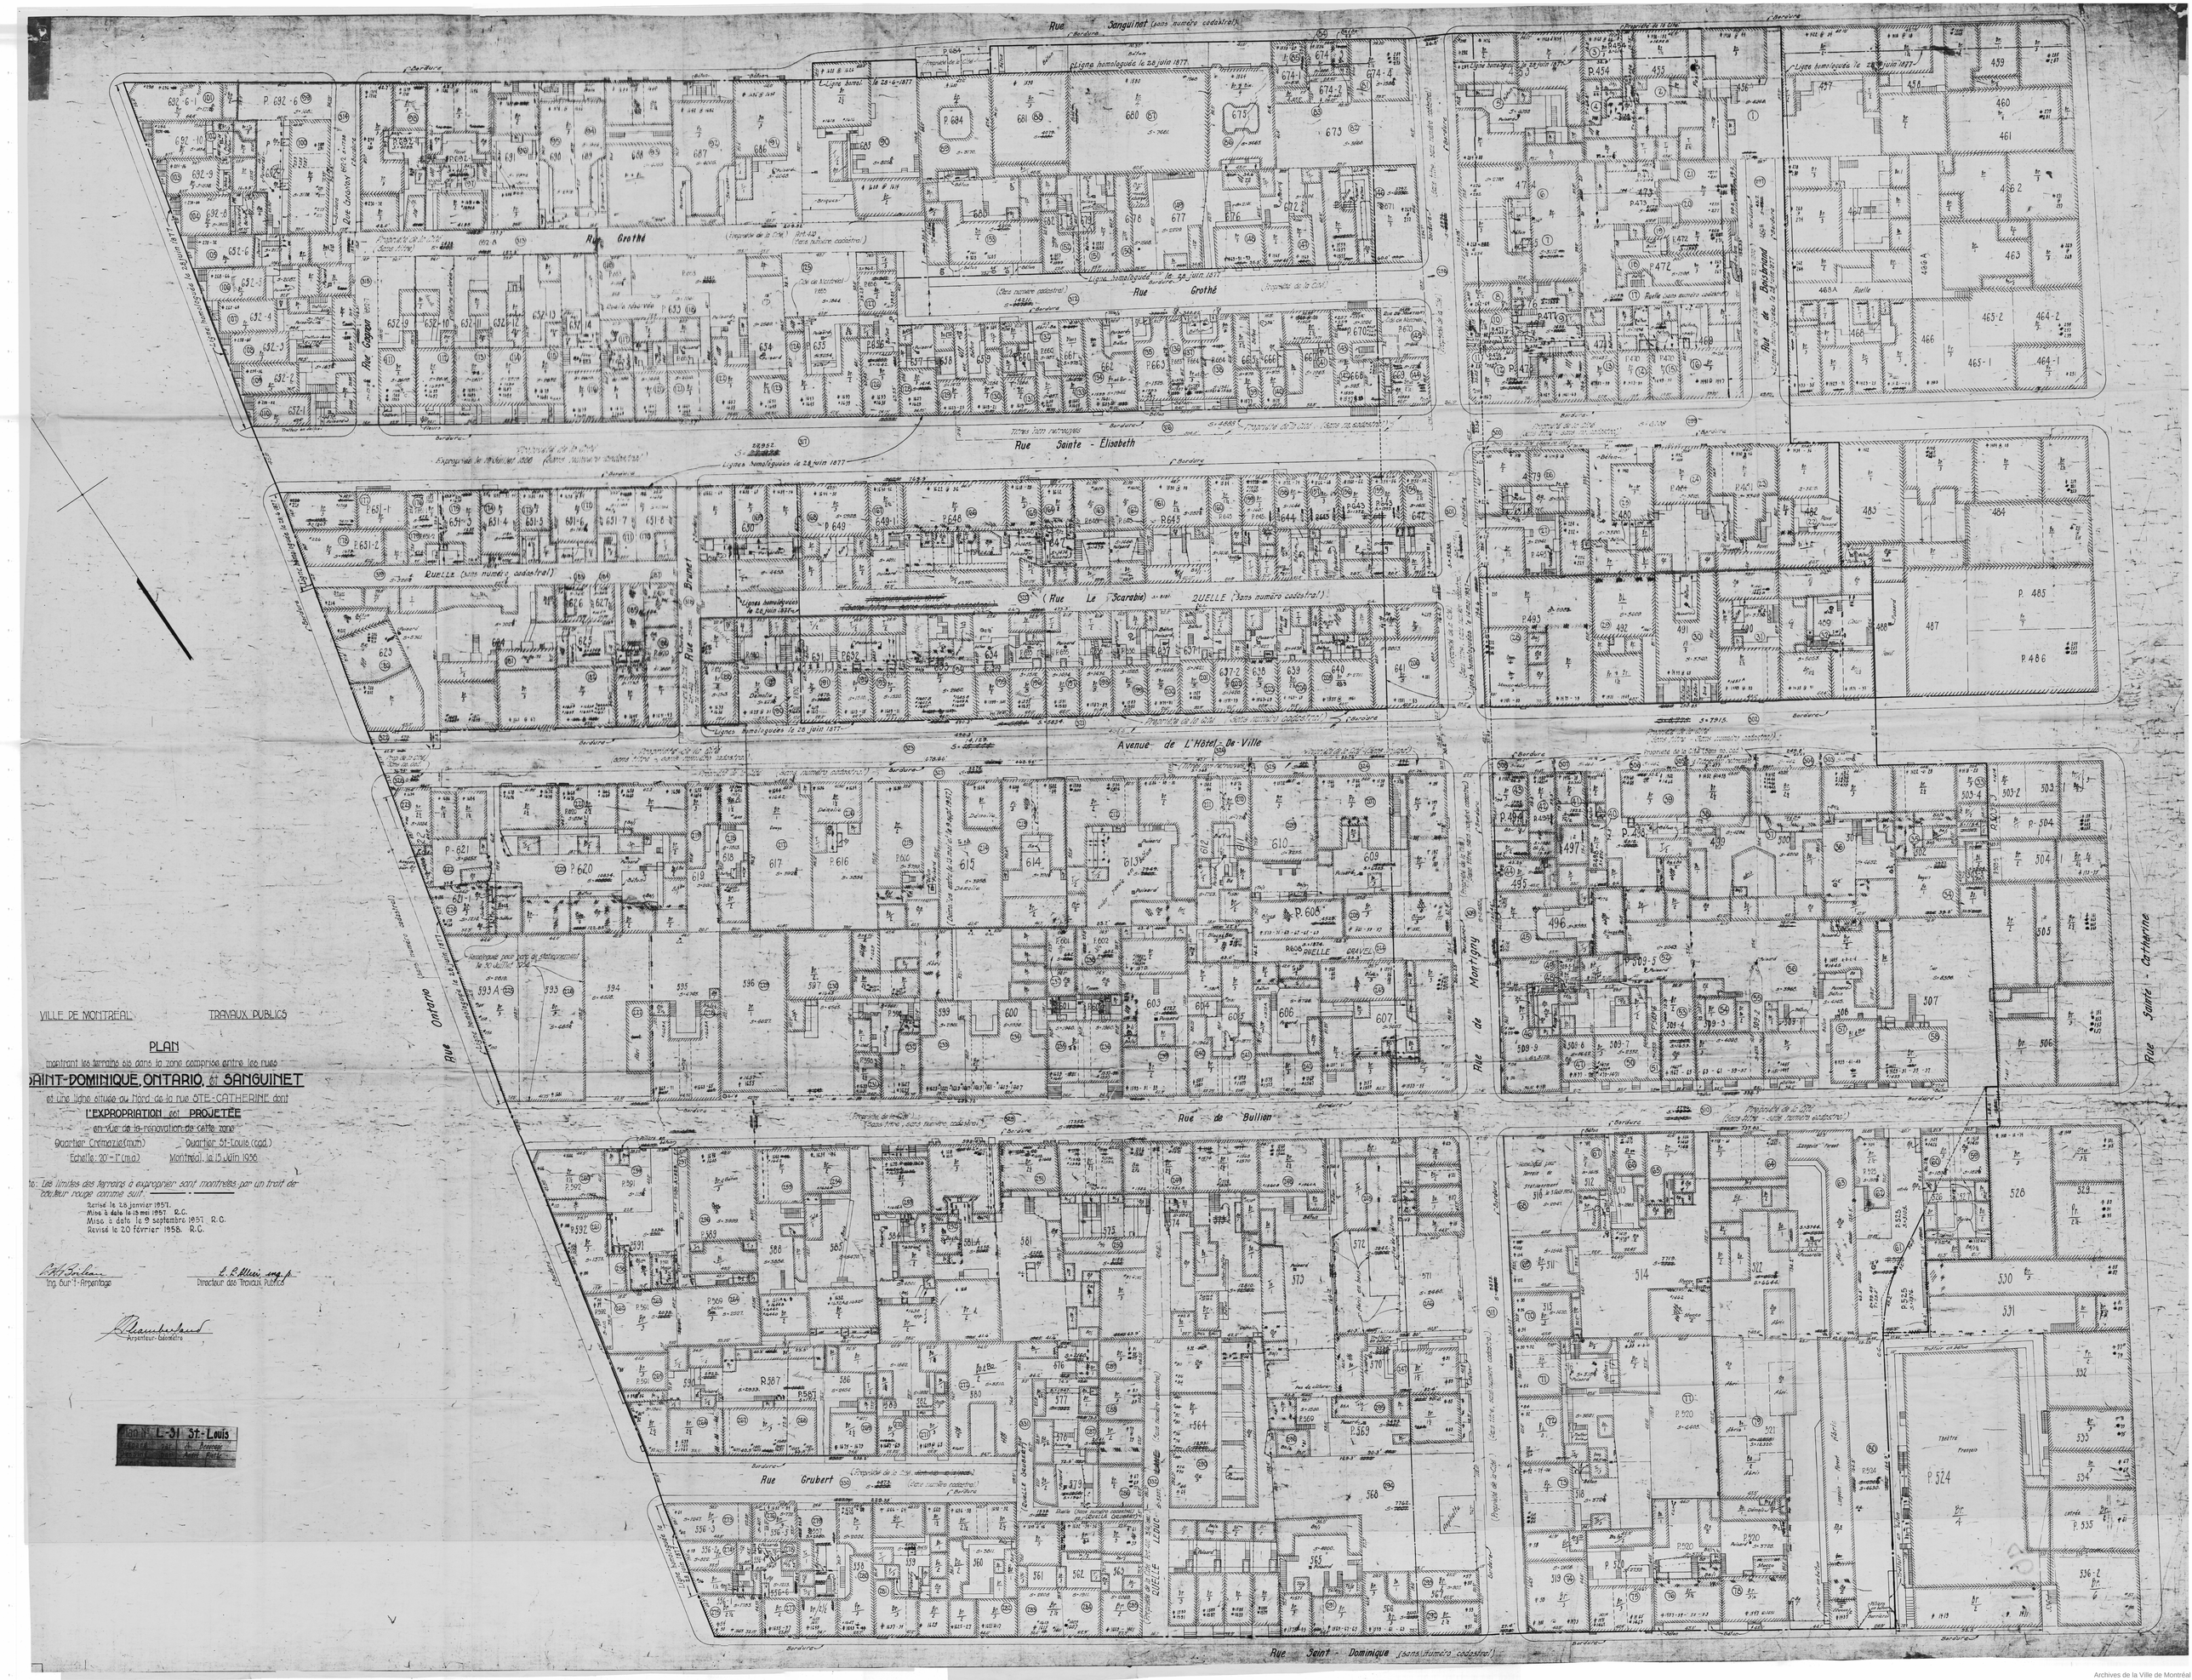

VILLE DE MONTRÉAL — TRAVAUX PUBLICS

PLAN

montrant les terrains sis dans la zone comprise entre les rues

SAINT-DOMINIQUE, ONTARIO, et SANGUINET

et une ligne située au Nord de la rue STE-CATHERINE dont

L'EXPROPRIATION est PROJETÉE

en vue de la rénovation de cette zone

Quartier Crémazie (nord) — Quartier St-Louis (cad.)

Echelle: 20' = 1" (m.a.) — Montréal, le 15 Juin 1956

Note: Les limites des terrains à exproprier sont montrées par un trait de couleur rouge comme suit: ——— — ———

Revisé le 28 janvier 1957.
Mise à date le 15 mai 1957. R.C.
Mise à date le 9 septembre 1957. R.C.
Revisé le 20 février 1958. R.C.

Ing. Gur't-Arpentage — Directeur des Travaux Publics

Arpenteur-Géomètre

Plan N° L-31 St.-Louis
Préparé par: A. Bourque
Dessiné par: André Patte